


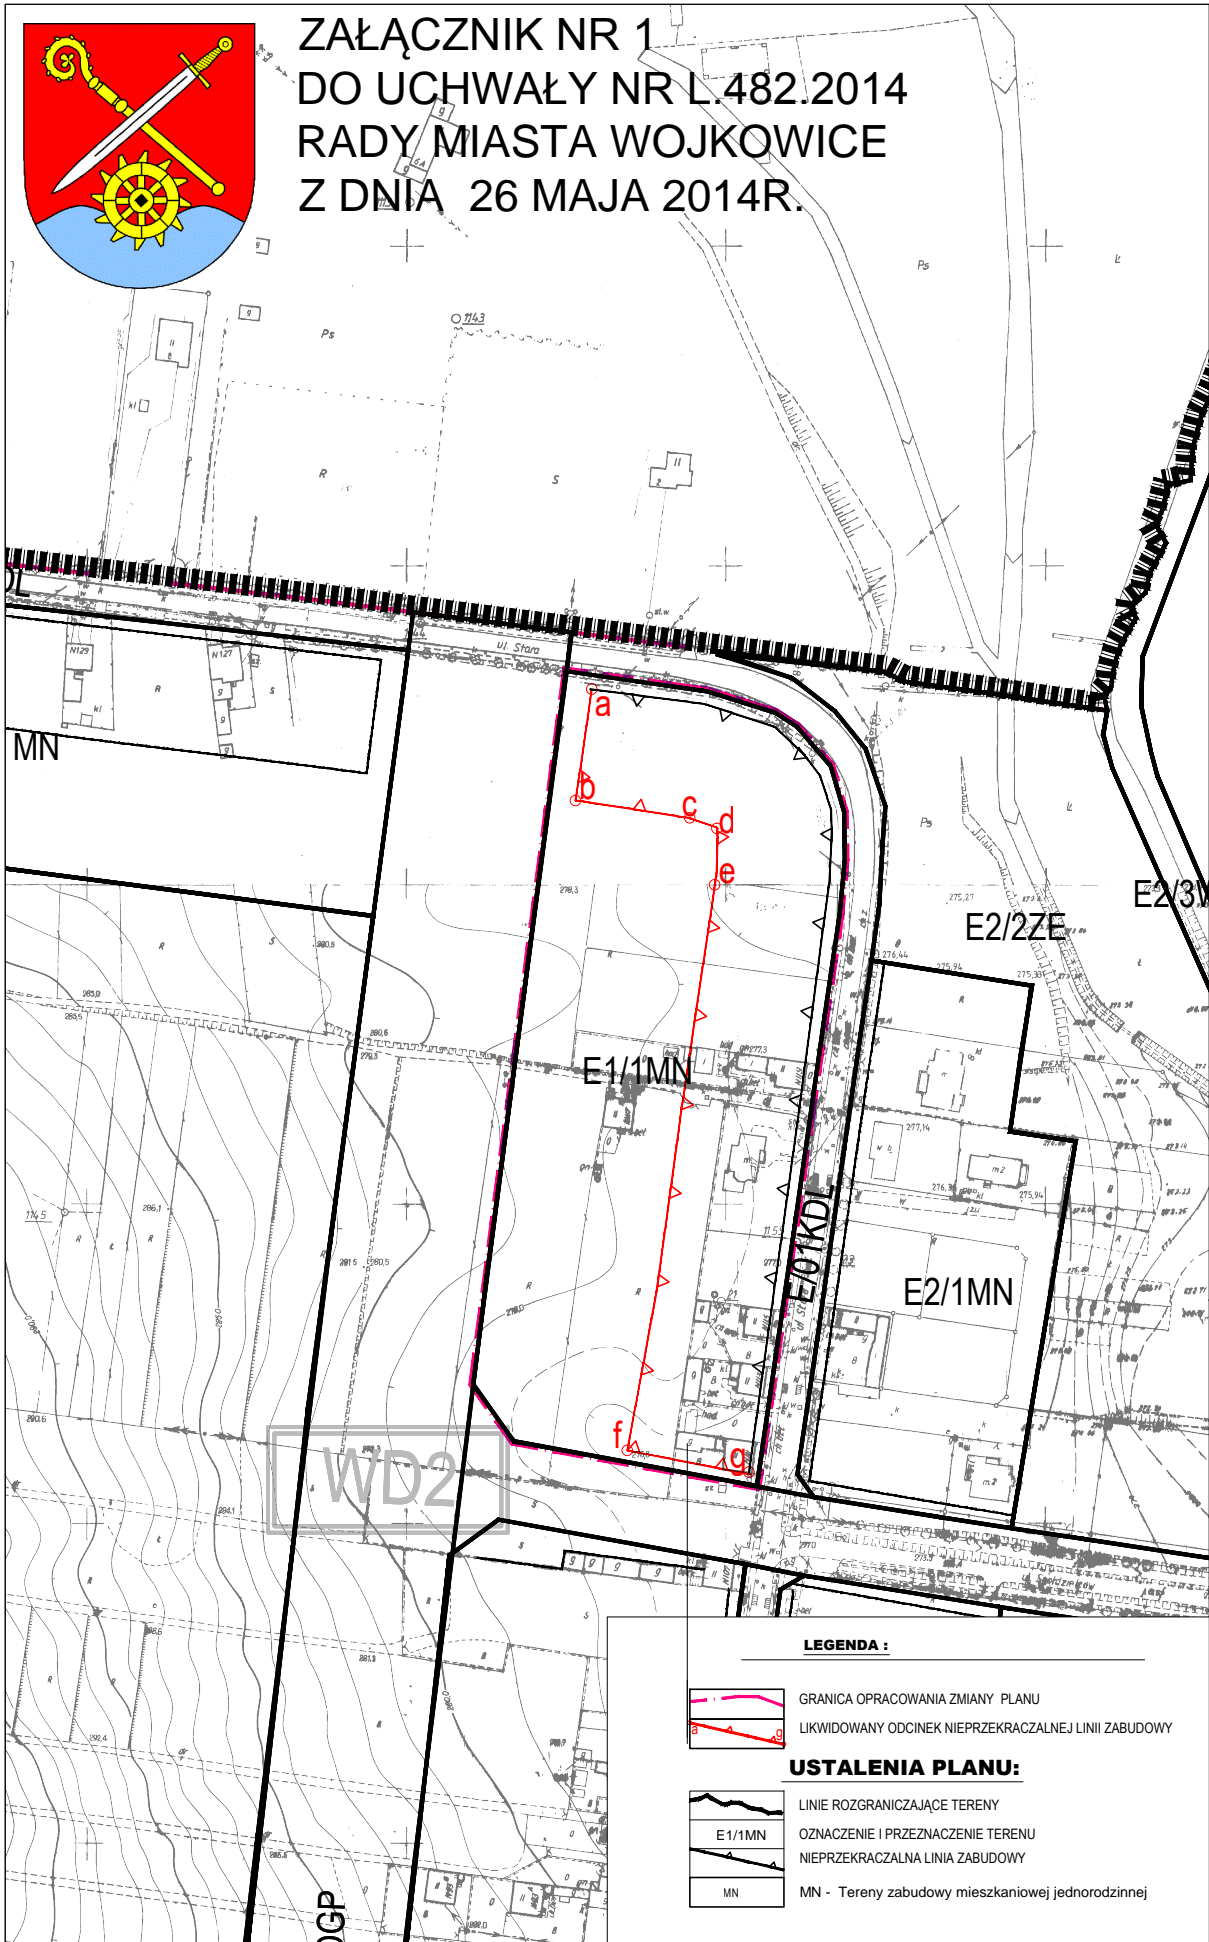


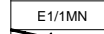

 
ZAŁĄCZNIK NR 1
DO UCHWAŁY NR L.482.2014
RADY MIASTA WOJKOWICE
Z DNIA 26 MAJA 2014R.



LEGENDA :

-  GRANICA OPRACOWANIA ZMIANY PLANU
-  LIKWIDOWANY ODCINEK NIEPRZEKACZALNEJ LINII ZABUDOWY

USTALENIA PLANU:

-  LINIE ROZGRANICZAJĄCE TERENY
-  OZNACZENIE I PRZEZNACZENIE TERENU
-  NIEPRZEKACZALNA LINIA ZABUDOWY
-  MN - Tereny zabudowy mieszkaniowej jednorodzinnej