

województwo: śląskie

powiat: będziński

gmina: M. Wojkowice, 240103_1

obręb: Wojkowice, 240103_1.0001

ID: 6640.1143.2018

MAPA Z PROJEKTEM PODZIAŁU

działki nr 2193 objętej KW nr KA1B/00033412/4

sekcje /układ 2000/: 6.132.30.12.3, 6.132.30.17.1

sekcje /układ 1965/: 521.443.172, 521.443.181

K.M. 6

skala 1:1000

s. 6.132.30.12.3
s. 6.132.30.17.1

Dr. Olsz. GSPK 2018

Posiada się, że niniejszy dokument został opracowany w wyniku prac geodezyjnych i kartograficznych, których rezultaty zawierają spójny techniczny wariant do ewidencji materiałów niematerialnego zespołu geodezyjnego i kartograficznego.

Organ prowadzący państwowy zasób geodezyjny i kartograficzny

STAROSTA BĘDZIŃSKI

Identyfikator operacji technicznej: materiały zasobu geodezyjnego i kartograficznego

P. Olsz. 2018. 1824

Data wpisania operacji technicznej do ewidencji materiałów zasobu geodezyjnego i kartograficznego

25 LIP. 2018

Imię, nazwisko i podpis osoby reprezentującej organ

up. STAROSTY BĘDZIŃSKIEGO

Joanna K...
KOMOC ADMINISTRACYJNA

URZĄD MIASTA
42-580 Wojkowice
ul. Jana III Sobieskiego 290a
tel. (32) 769-50-66, fax (32) 769-50-73


Załącznik do Decyzji
01 SIE. 2018
z dnia nr *list 61.8.2018*

BURMISTRZ
mgr Tomasz Szczepa

Sporządził dn. 25.06.2018r.

Mateusz Sito
GEOMATIK
Usługi geodezyjne
ul. Spacerowa 12, 42-048 Jerzmanowice
tel. kom. +48 607 410 958
NIP 5130204413 REGON 122502939

GEODETA UPRAWNIONY
~~Mieczysław Jadowski~~
Nr zaśw. 888
tel. 507 822 050

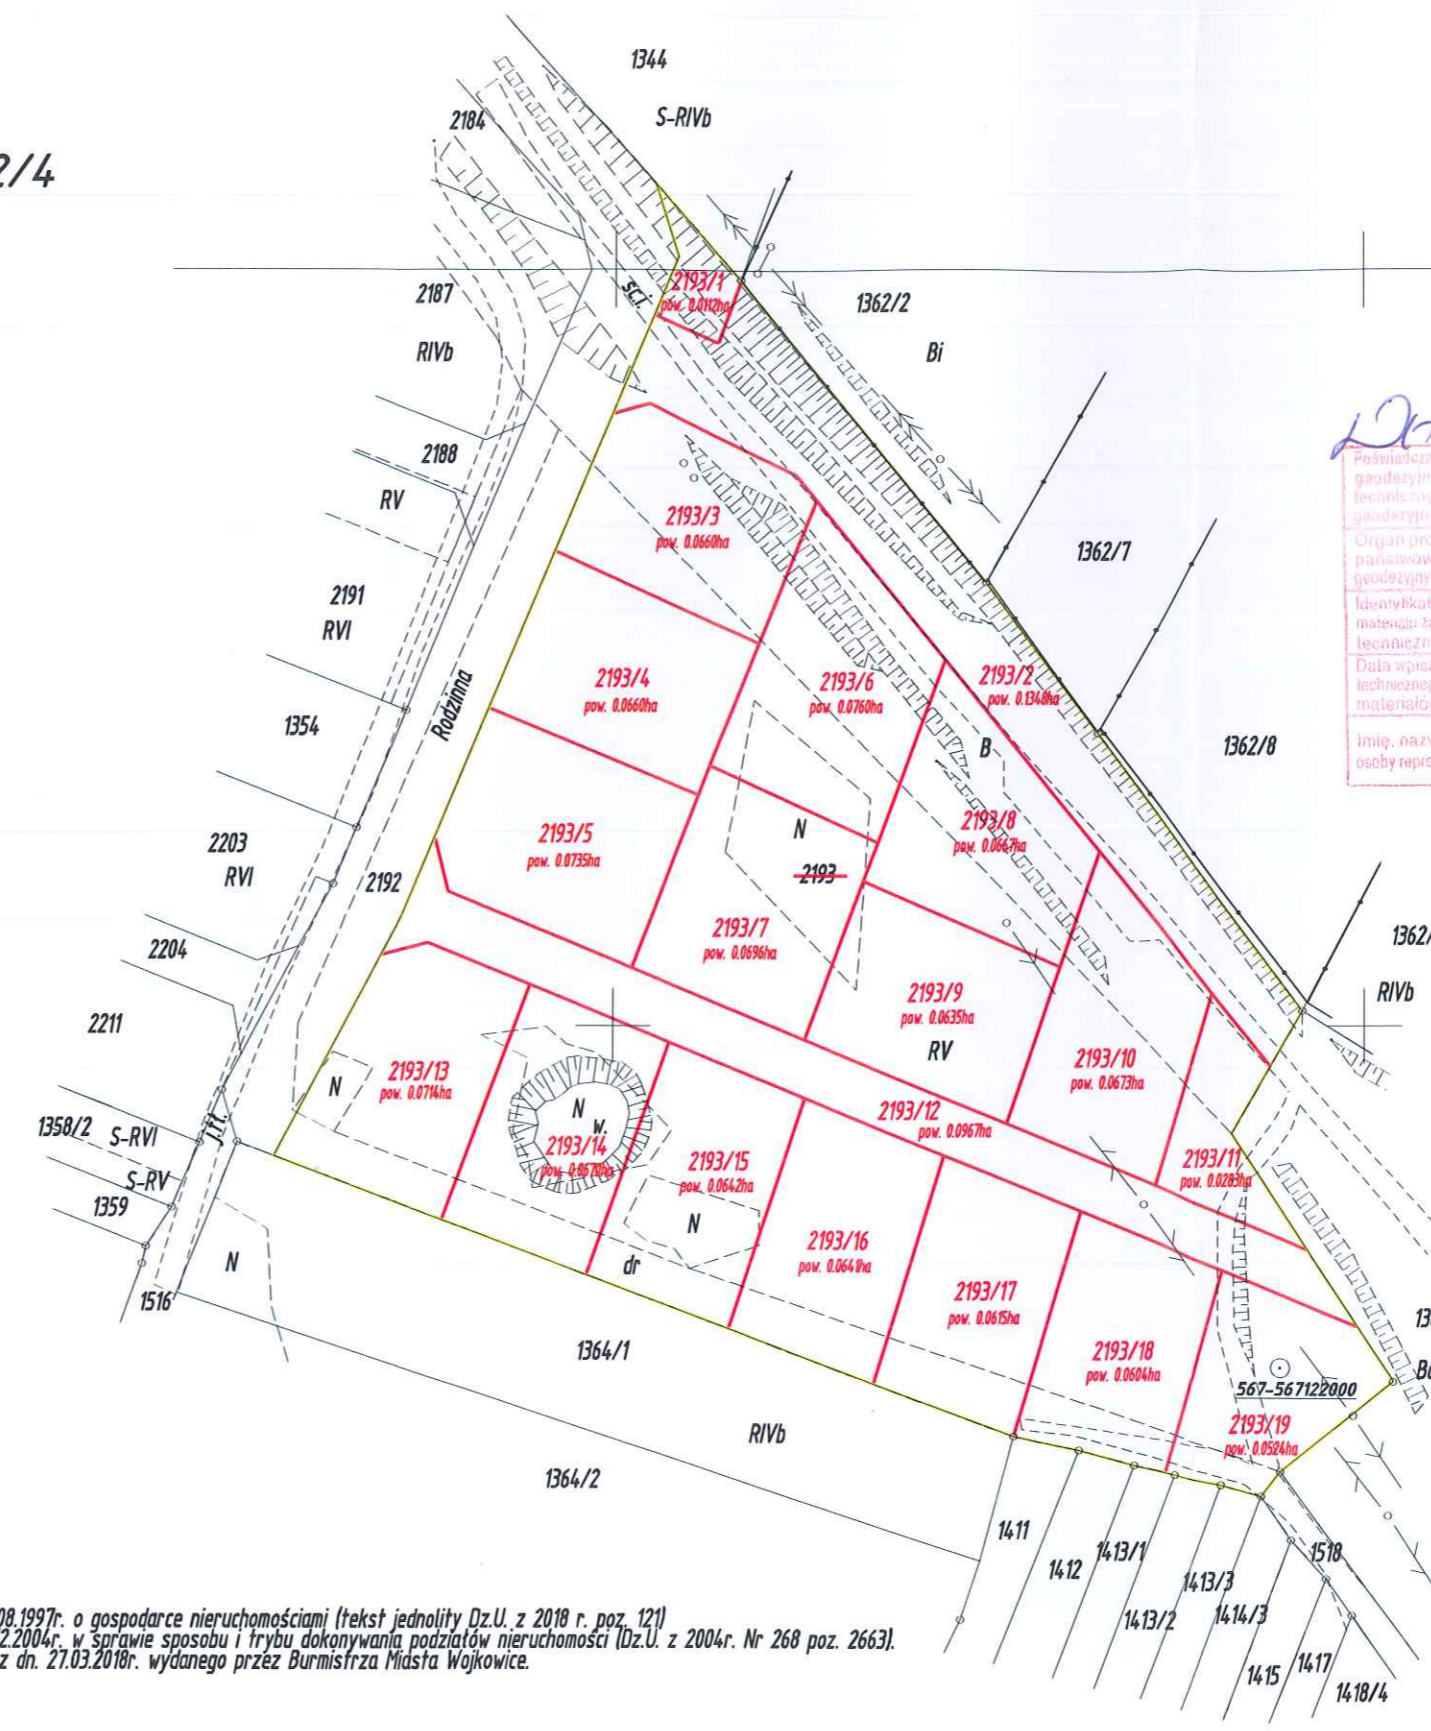

X=5581900.00
Y=6574100.00



Skala 1:10000

Podział na podstawie art. 93 Ustawy z dn. 21.08.1997r. o gospodarce nieruchomościami (tekst jednolity Dz.U. z 2018 r. poz. 121) oraz Rozporządzenia Rady Ministrów z dn. 07.12.2004r. w sprawie sposobu i trybu dokonywania podziałów nieruchomości (Dz.U. z 2004r. Nr 268 poz. 2663). Na podstawie postanowienia nr GIS.66318.2018 z dn. 27.03.2018r. wydanego przez Burmistrza Miasta Wojkowice.